


TALUMISKOHUSTUSEGA KOORMATAVA ALA PLAAN


Ida-Viru maakond, Jõhvi vald, Jõhvi linn, A. H. Tammsaare tn 7/1 , reg. nr.4907808,Katastriüksuse nr: 25301:002:0265

M 1:500

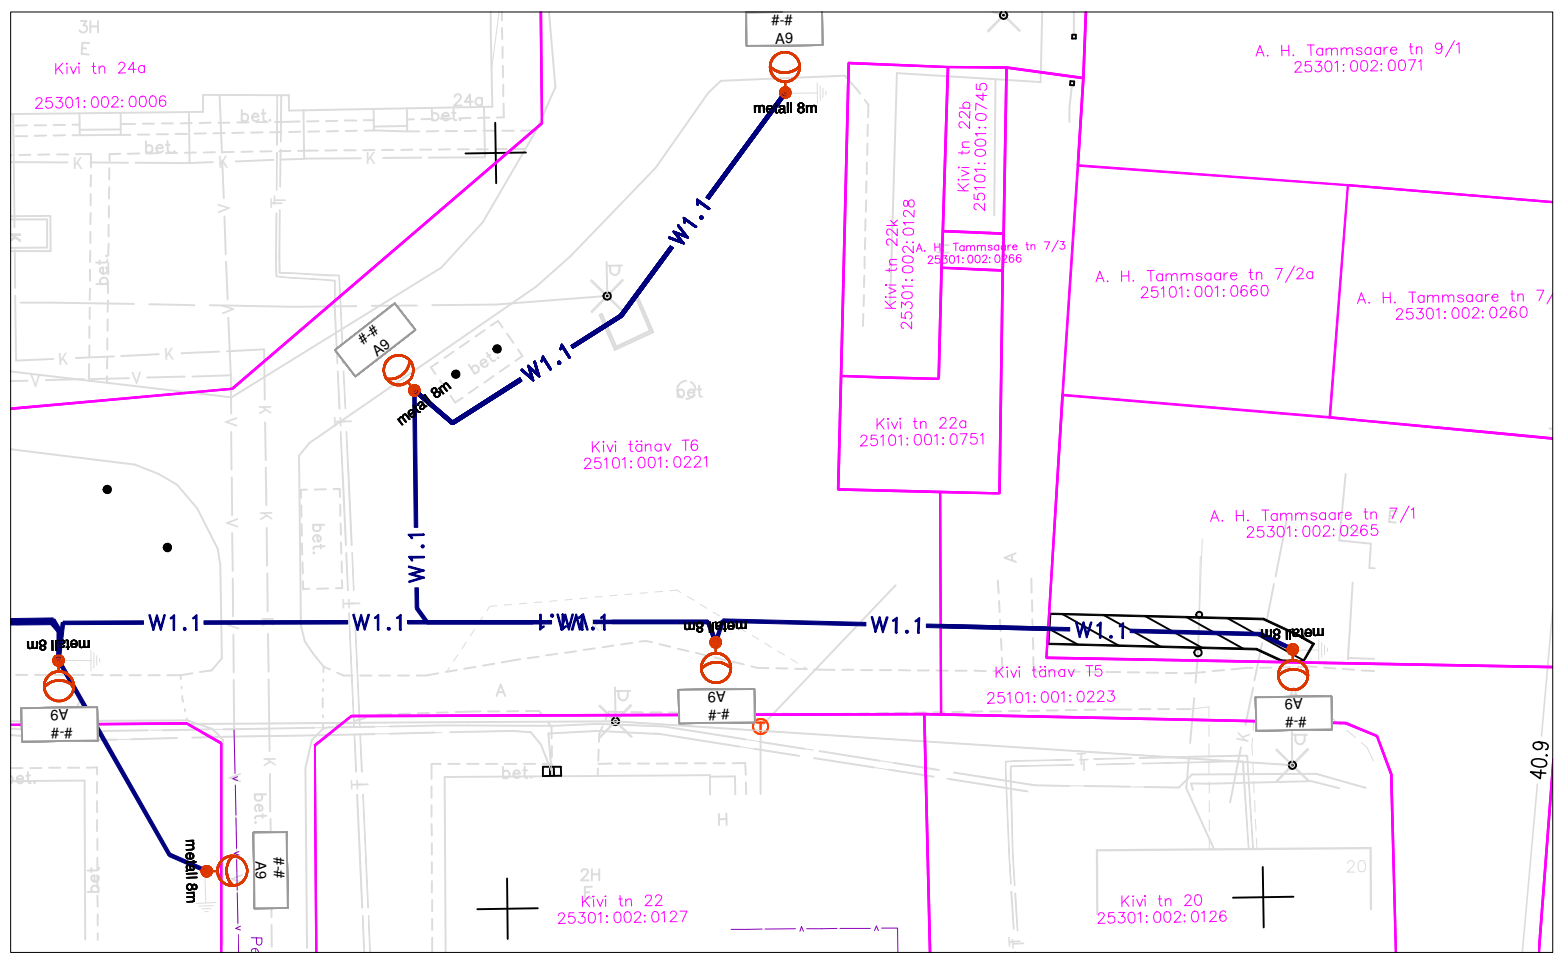

KITSENDUSED

1.Maaüksusele paigaldatav 0,4 kV pingega maakaabel on tähistatud sinise joonega.
Maakaabelliini maa-ala kasutusõiguse ala on piki kaabelliini kulgev ala, mida mõlemalt poolt piiravad liini äärmistest kaablitest 1 meetri kaugusel paiknevad mõttelised vertikaaltasandid.

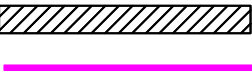

Kasutusõiguse ala
kinnistu piir

Kasutusõiguse ala 34 m².
Projekteeritava tehnovõrgu pikkus 16 m.

— W1.1 — Projekteeritud 0,4 kV maakaabelliin

- Uus valgustuse mast
- Asendatav valgusti mastil
- Asendatav valgusti seinal