


Ida-Viru maakond, Jõhvi vald, Jõhvi linn, Jaama tn 36 , Katastriüksuse nr:25301:004:0005

M 1:500

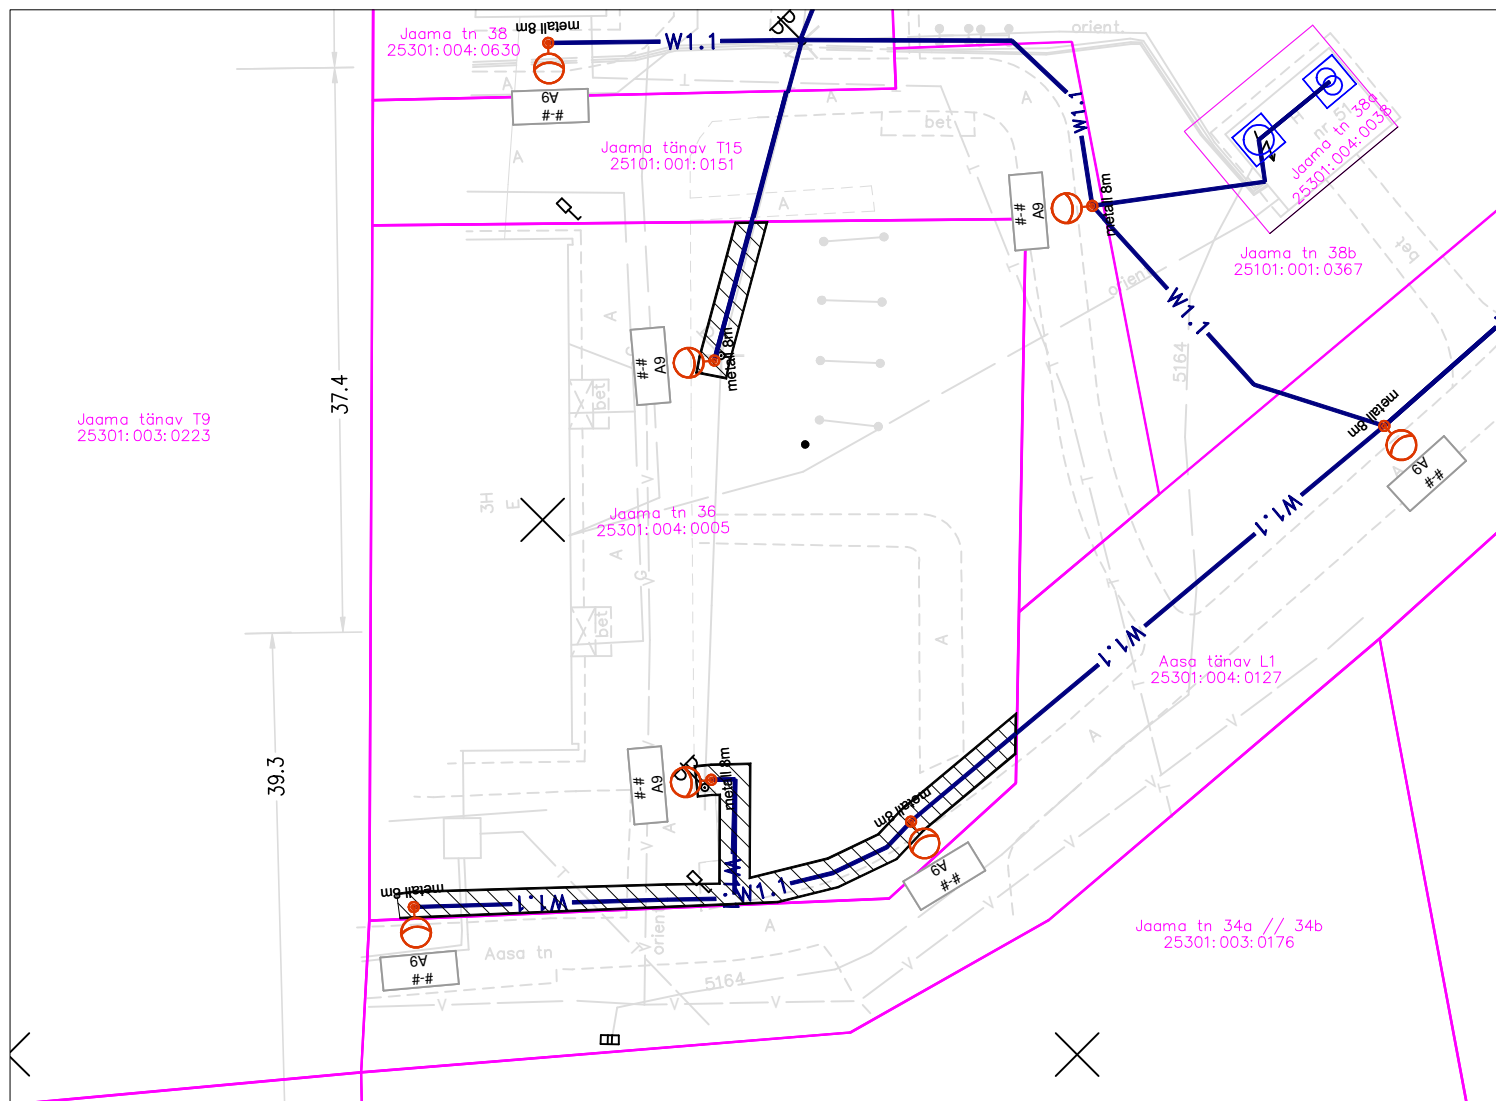

KITSENDUSED

1. Maaüksusele paigaldatav 0,4 kV pingega maakaabel on tähistatud sinise joonega.

Maakaabelliini maa-ala kasutusõiguse ala on piki kaabelliini kulgev ala, mida mõlemalt poolt piiravad liini äärmistest kaablitest 1 meetri kaugusel paiknevad mõttelised vertikaaltasandid.



Kasutusõiguse ala



kinnistu piir

Kasutusõiguse ala 117 m².

Projekteeritava tehnovõrgu pikkus 81 m.

— W1.1 — Projekteeritud 0,4 kV maakaabelliin



- Uus valgustuse mast



- Asendatav valgusti mastil



- Asendatav valgusti seinal