


TALUMISKOHUSTUSEGA KOORMATA ALA PLAN

Ida-Viru maakond, Jõhvi vald, Jõhvi linn, Kaare tn 23a , reg. nr.1693108 , Katastriüksuse nr:25301:008:0062

M 1:500

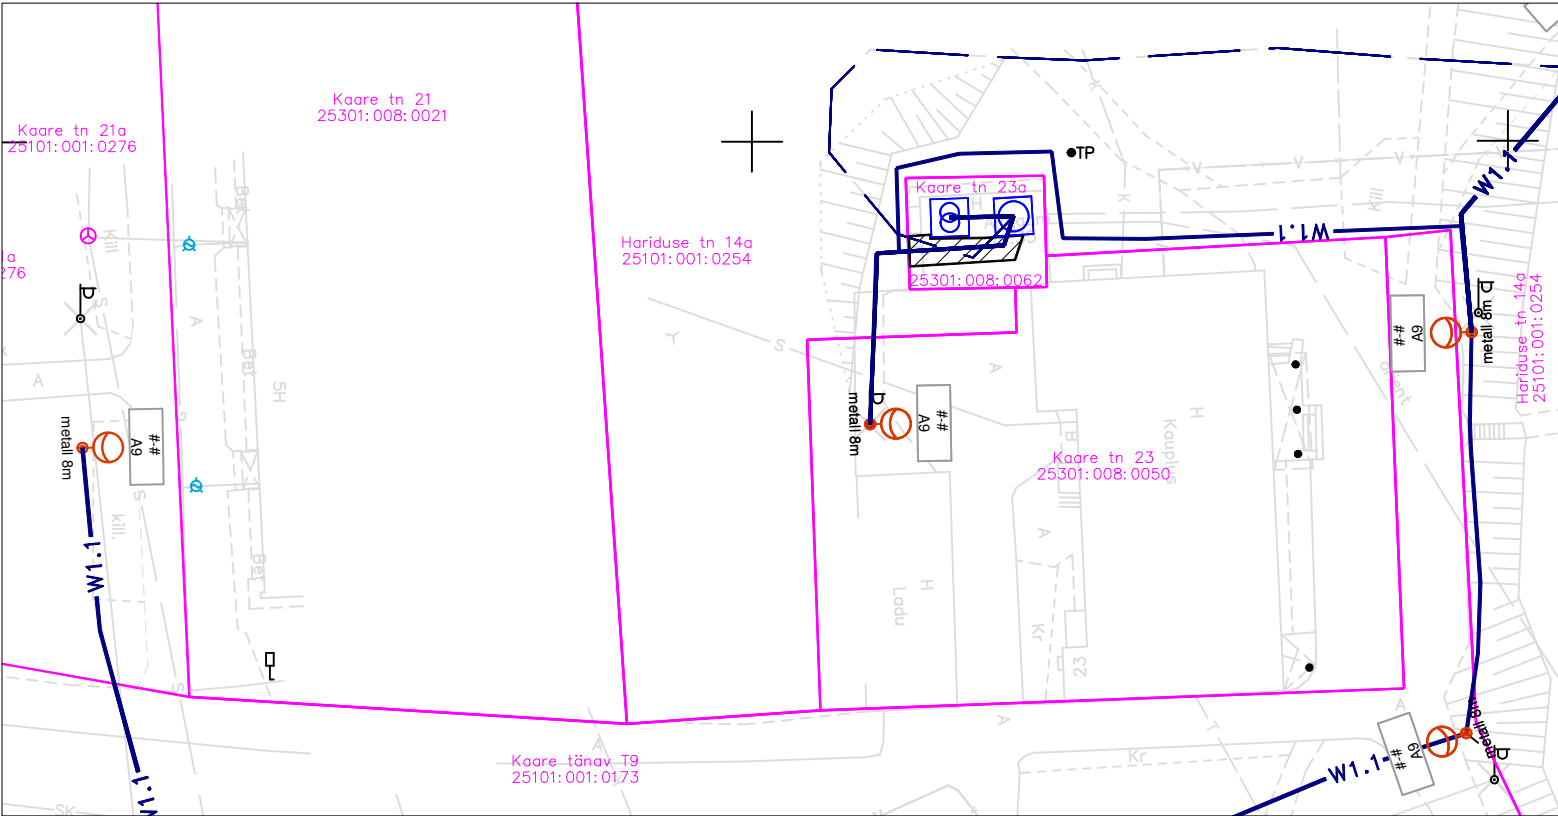

KITSENDUSED

1.Maaüksusele paigaldatav 0,4 kV pingega maakaabel on tähistatud sinise joonega.
Maakaabelliini maa-ala kasutusõiguse ala on piki kaabelliini kulgev ala, mida mõlemalt poolt piiravad liini äärmistest kaablistest 1 meetri kaugusel paiknevad mõttelised vertikaaltasandid.



Kasutusõiguse ala



kinnistu piir



Projekteeritud 0,4 kV maakaabelliin

Kasutusõiguse ala 12 m².

Projekteeritava tehnovõrgu pikkus 7 m.



- Uus valgustuse mast



- Asendatav valgusti mastil



- Asendatav valgusti seinal