


TALUMISKOHUSTUSEGA KOORMATAVA ALA PLAAN

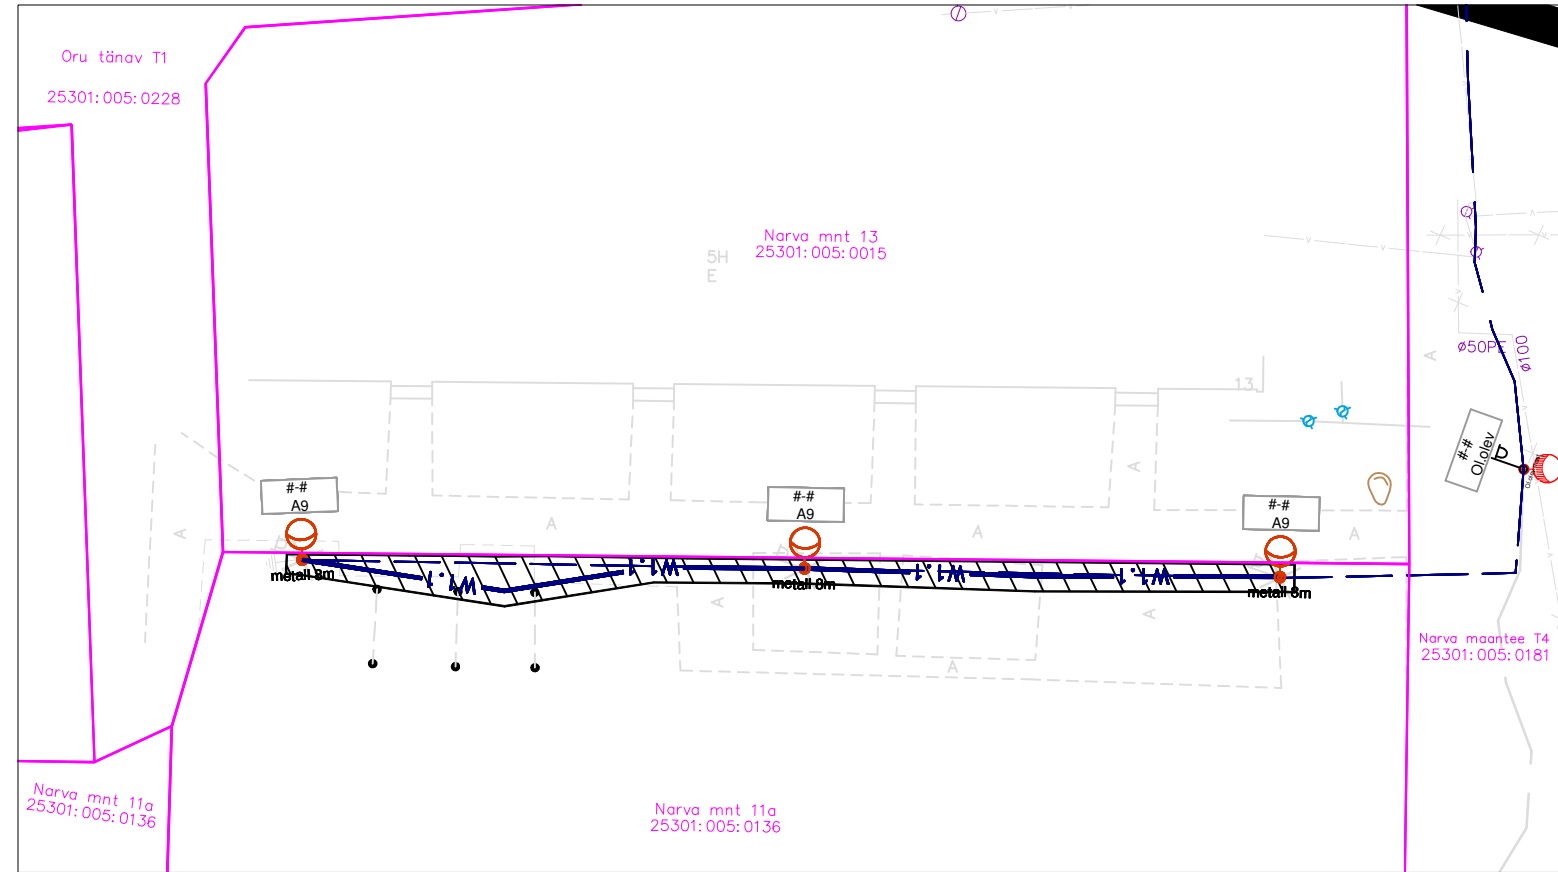

Ida-Viru maakond, Jõhvi vald, Jõhvi linn, Narva mnt 11a , reg. nr.3949708 , Katastriüksuse nr:25301:005:0136

M 1:500




KITSENDUSED


1.Maaüksusele paigaldatav 0,4 kV pingega maakaabel on tähistatud sinise joonega.  
Maakaabelliini maa-ala kasutusõiguse ala on piki kaabelliini kulgev ala, mida mõlemalt poolt piiravad liini äärmistest kaablitest 1 meetri kaugusel paiknevad mõttelised vertikaaltasandid.


 Kasutusõiguse ala  
 kinnistu piir

Kasutusõiguse ala 133 m².  
Projekteeritava tehnovõrgu pikkus 65 m.

 W1.1  Projekteeritud 0,4 kV maakaabelliin

 - Uus valgustuse mast

 - Asendatav valgusti mastil

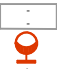 - Asendatav valgusti seinal