


TALUMISKOHUSTUSEGA KOORMATA ALA PLAN

Ida-Viru maakond, Jõhvi vald, Jõhvi linn, Narva mnt 37 , Katastriüksuse nr:25301:006:0003

M 1:500

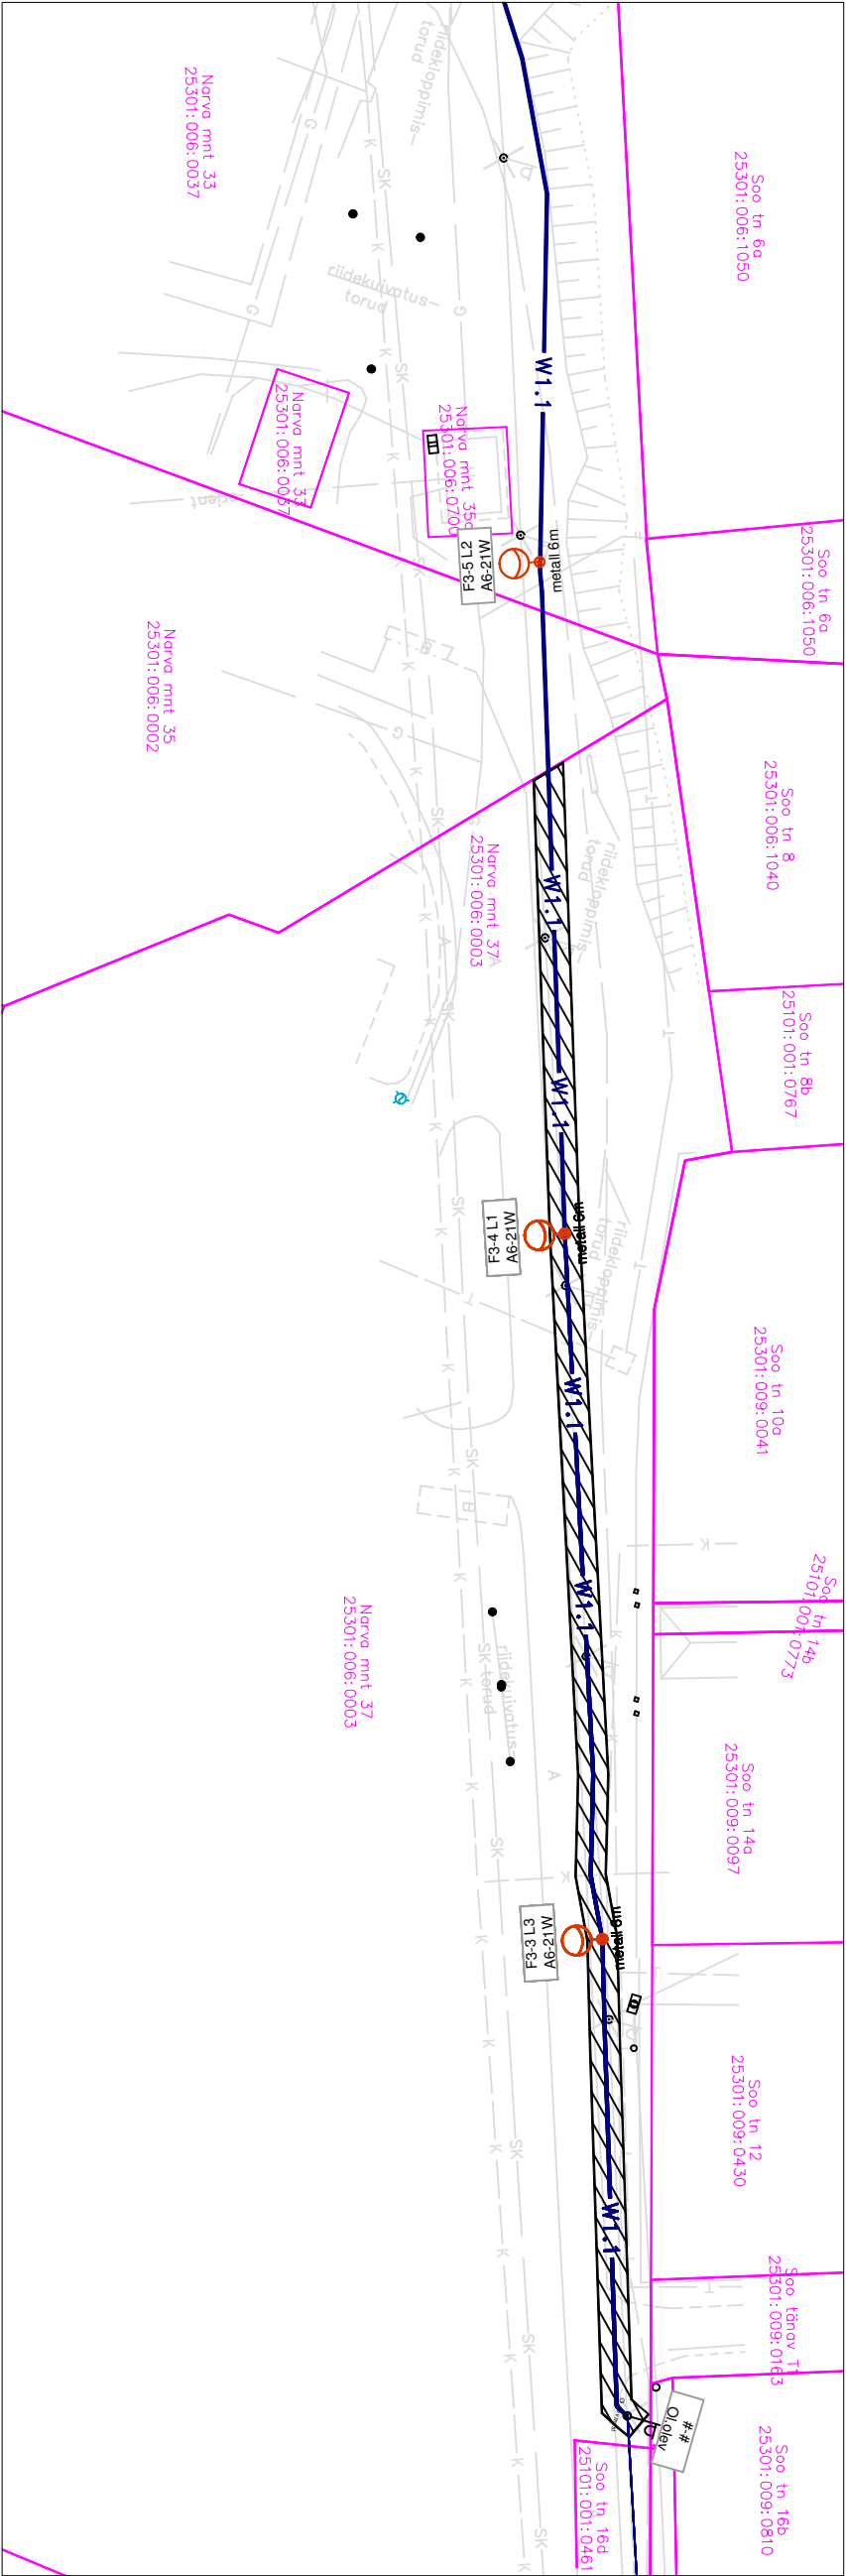

KITSENDUSED

1. Maauksusele paigaldatav 0,4 kV pingega maakaabel on tähistatud sinise joonega.
Maakaabelliini maa-ala kasutusõiguse ala on piki kaabelliini kulgev ala, mida mõlemalt poolt piiravad liini äärmistest kaablistest 1 meetri kaugusel paiknevad mõitelised vertikaaltasandid.



Kasutusõiguse ala



kinnistu piir



Kasutusõiguse ala 222 m².



Projekteeritava tehnovõrgu pikkus 110 m.

— W1.1 — Projekteeritud 0,4 kV maakaabelliin

-  - Uus valgustuse mast
-  - Asendatav valgusti mastil
-  - Asendatav valgusti seinal