


Ida-Viru maakond, Jõhvi vald, Jõhvi linn, Veski tn 11 , Katastriüksuse nr:25301:004:0540

M 1:500

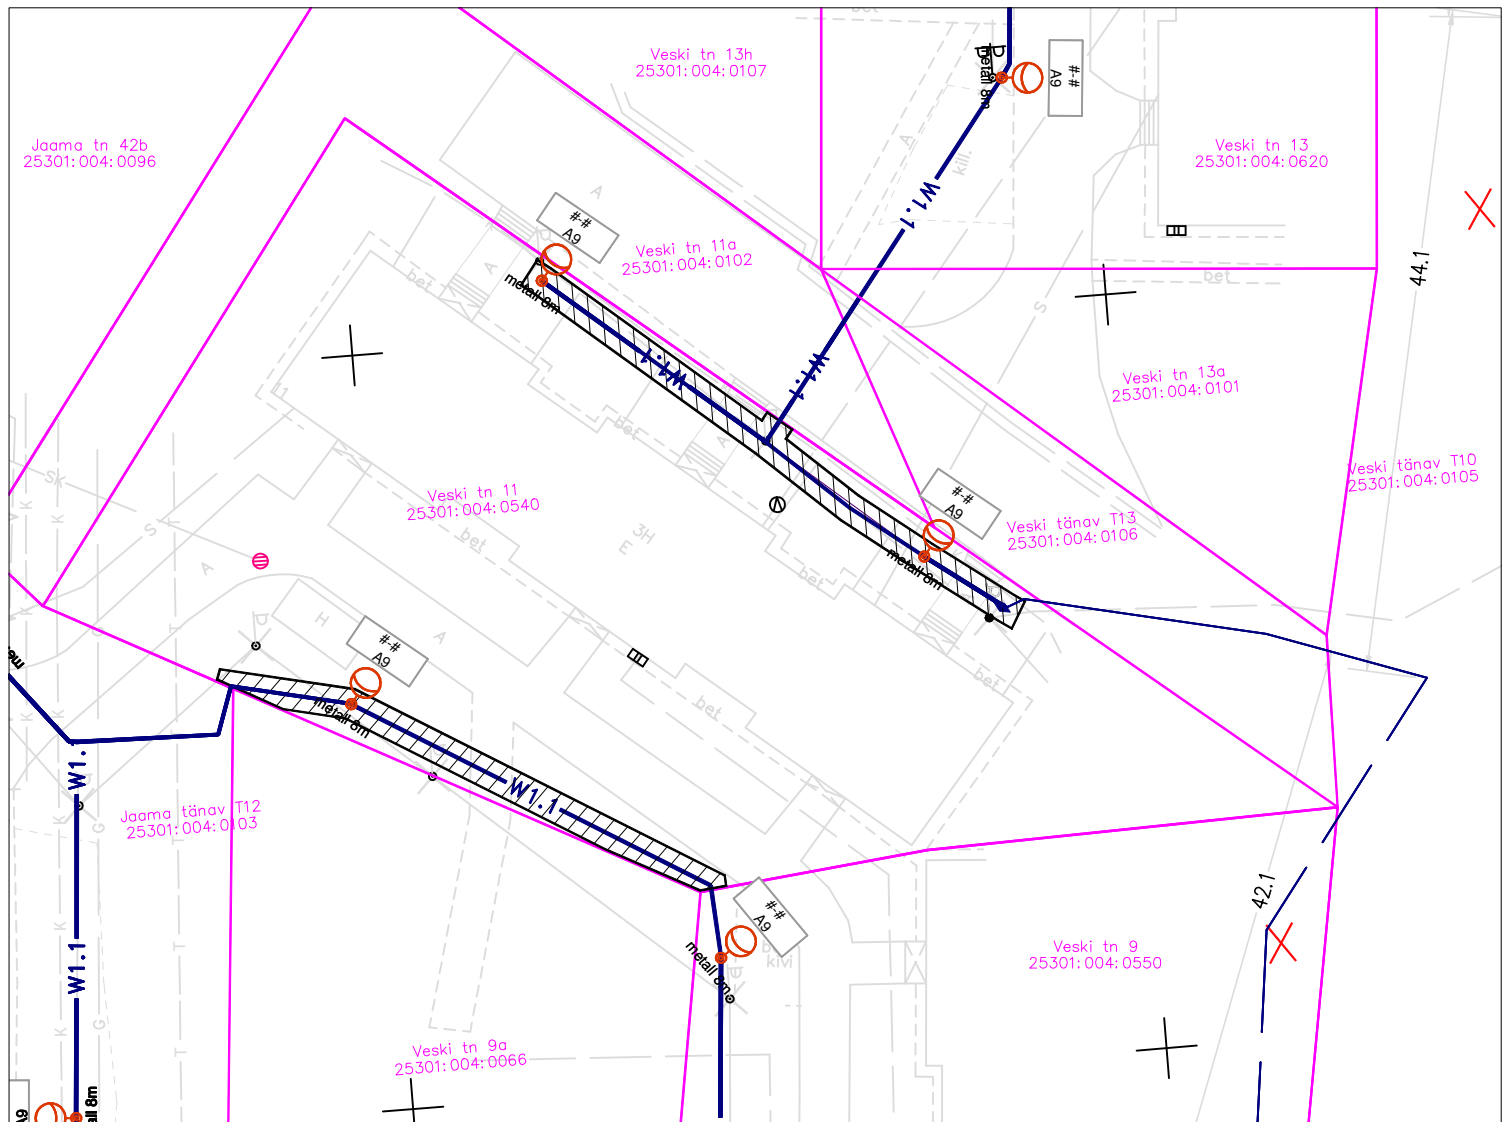

KITSENDUSED

1. Maaüksusele paigaldatav 0,4 kV pingega maakaabel on tähistatud sinise joonega.

Maakaabelliini maa-ala kasutusõiguse ala on piki kaabelliini kulgev ala, mida mõlemalt poolt piiravad liini äärmistest kaablitest 1 meetri kaugusel paiknevad mõttelised vertikaaltasandid.



Kasutusõiguse ala

Kasutusõiguse ala 148 m².

Projekteeritava tehnovõrgu pikkus 93 m.

_____ kinnistu piir

— W1.1 — Projekteeritud 0,4 kV maakaabelliin



- Uus valgustuse mast



- Asendatav valgusti mastil



- Asendatav valgusti seinal