



TALUMISKOHUSTUSEGA KOORMATAVA ALA PLAAN


Ida-Viru maakond, Jõhvi vald, Jõhvi linn, Veski tn 13a , Katastriüksuse nr:25301:004:0101
M 1:500

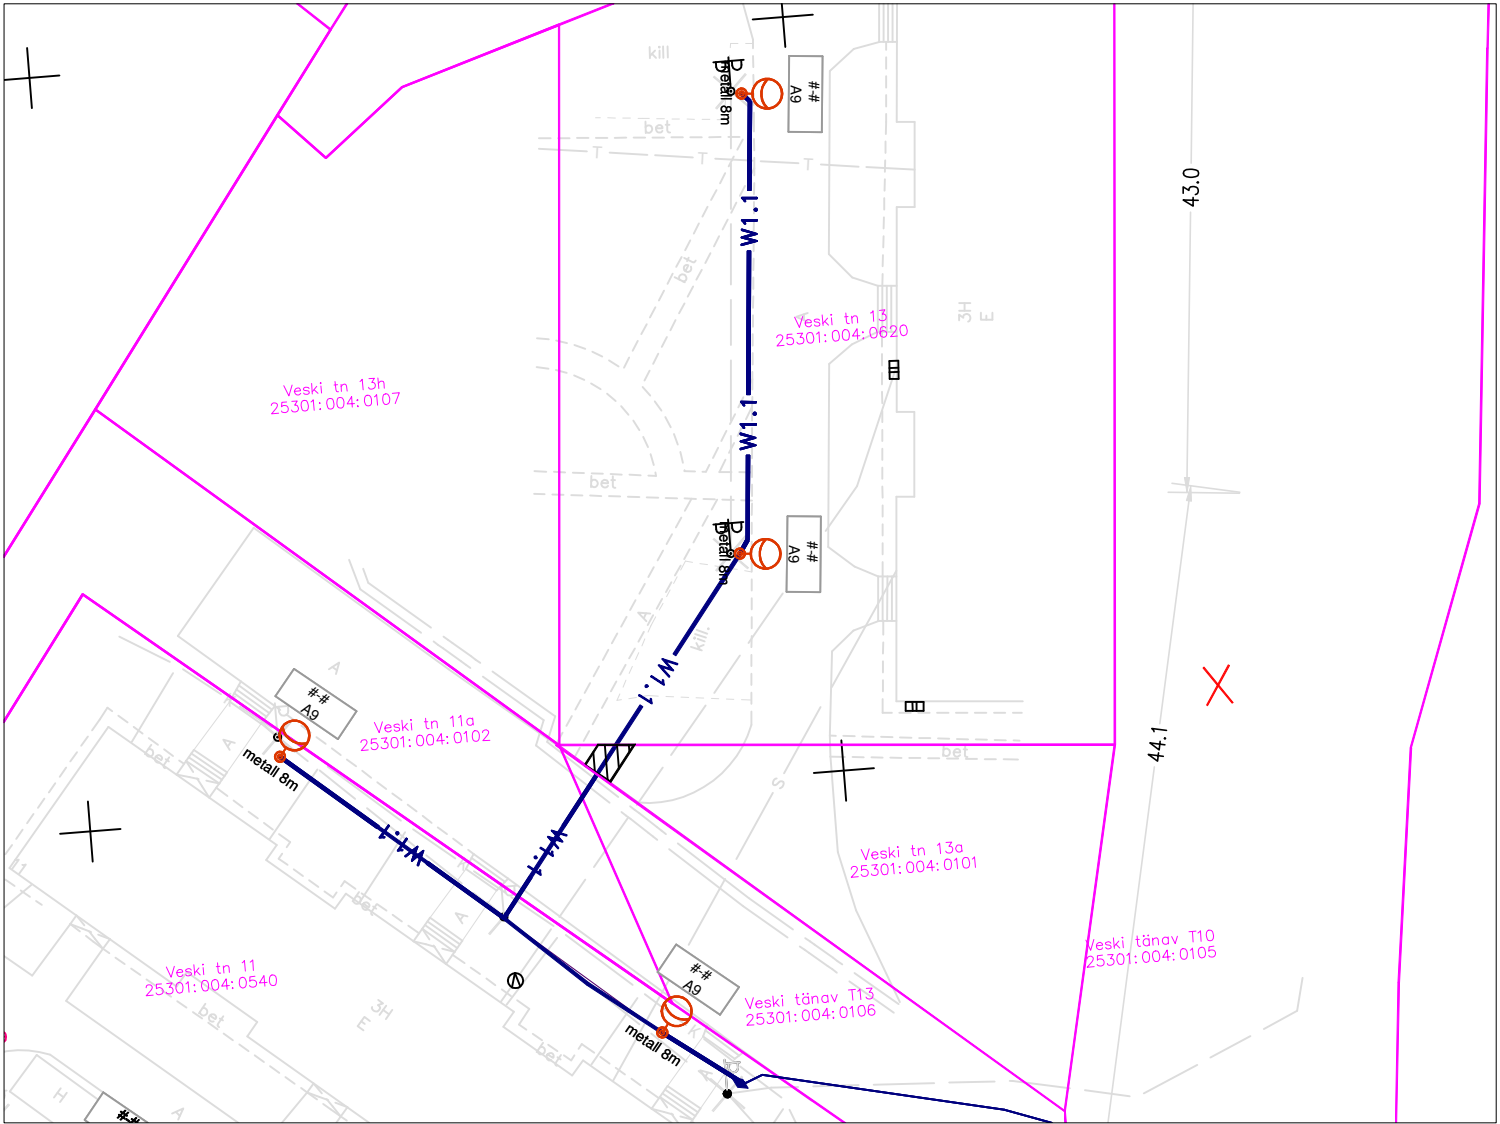


KITSENDUSED


1.Maaüksusele paigaldatav 0,4 kV pingega maakaabel on tähistatud sinise joonega.
Maakaabelliini maa-ala kasutusõiguse ala on piki kaabelliini kulgev ala, mida mõlemalt poolt piiravad liini äärmistest kaablitest 1 meetri kaugusel paiknevad mõttelised vertikaaltasandid.


- 


Kasutusõiguse ala
- 

kinnistu piir
- 

Projekteeritud 0,4 kV maakaabelliin
- Kasutusõiguse ala 4 m².
Projekteeritava tehnovõrgu pikkus 2 m.

- 

- Uus valgustuse mast
- 

- Asendatav valgusti mastil
- 

- Asendatav valgusti seinal