


TALUMISKOHUSTUSEGA KOORMATAVA ALA PLAAN

Ida-Viru maakond, Jõhvi vald, Jõhvi linn, Jaama tn 38, Katastritükkse nr:25301:004:0630
M 1:500

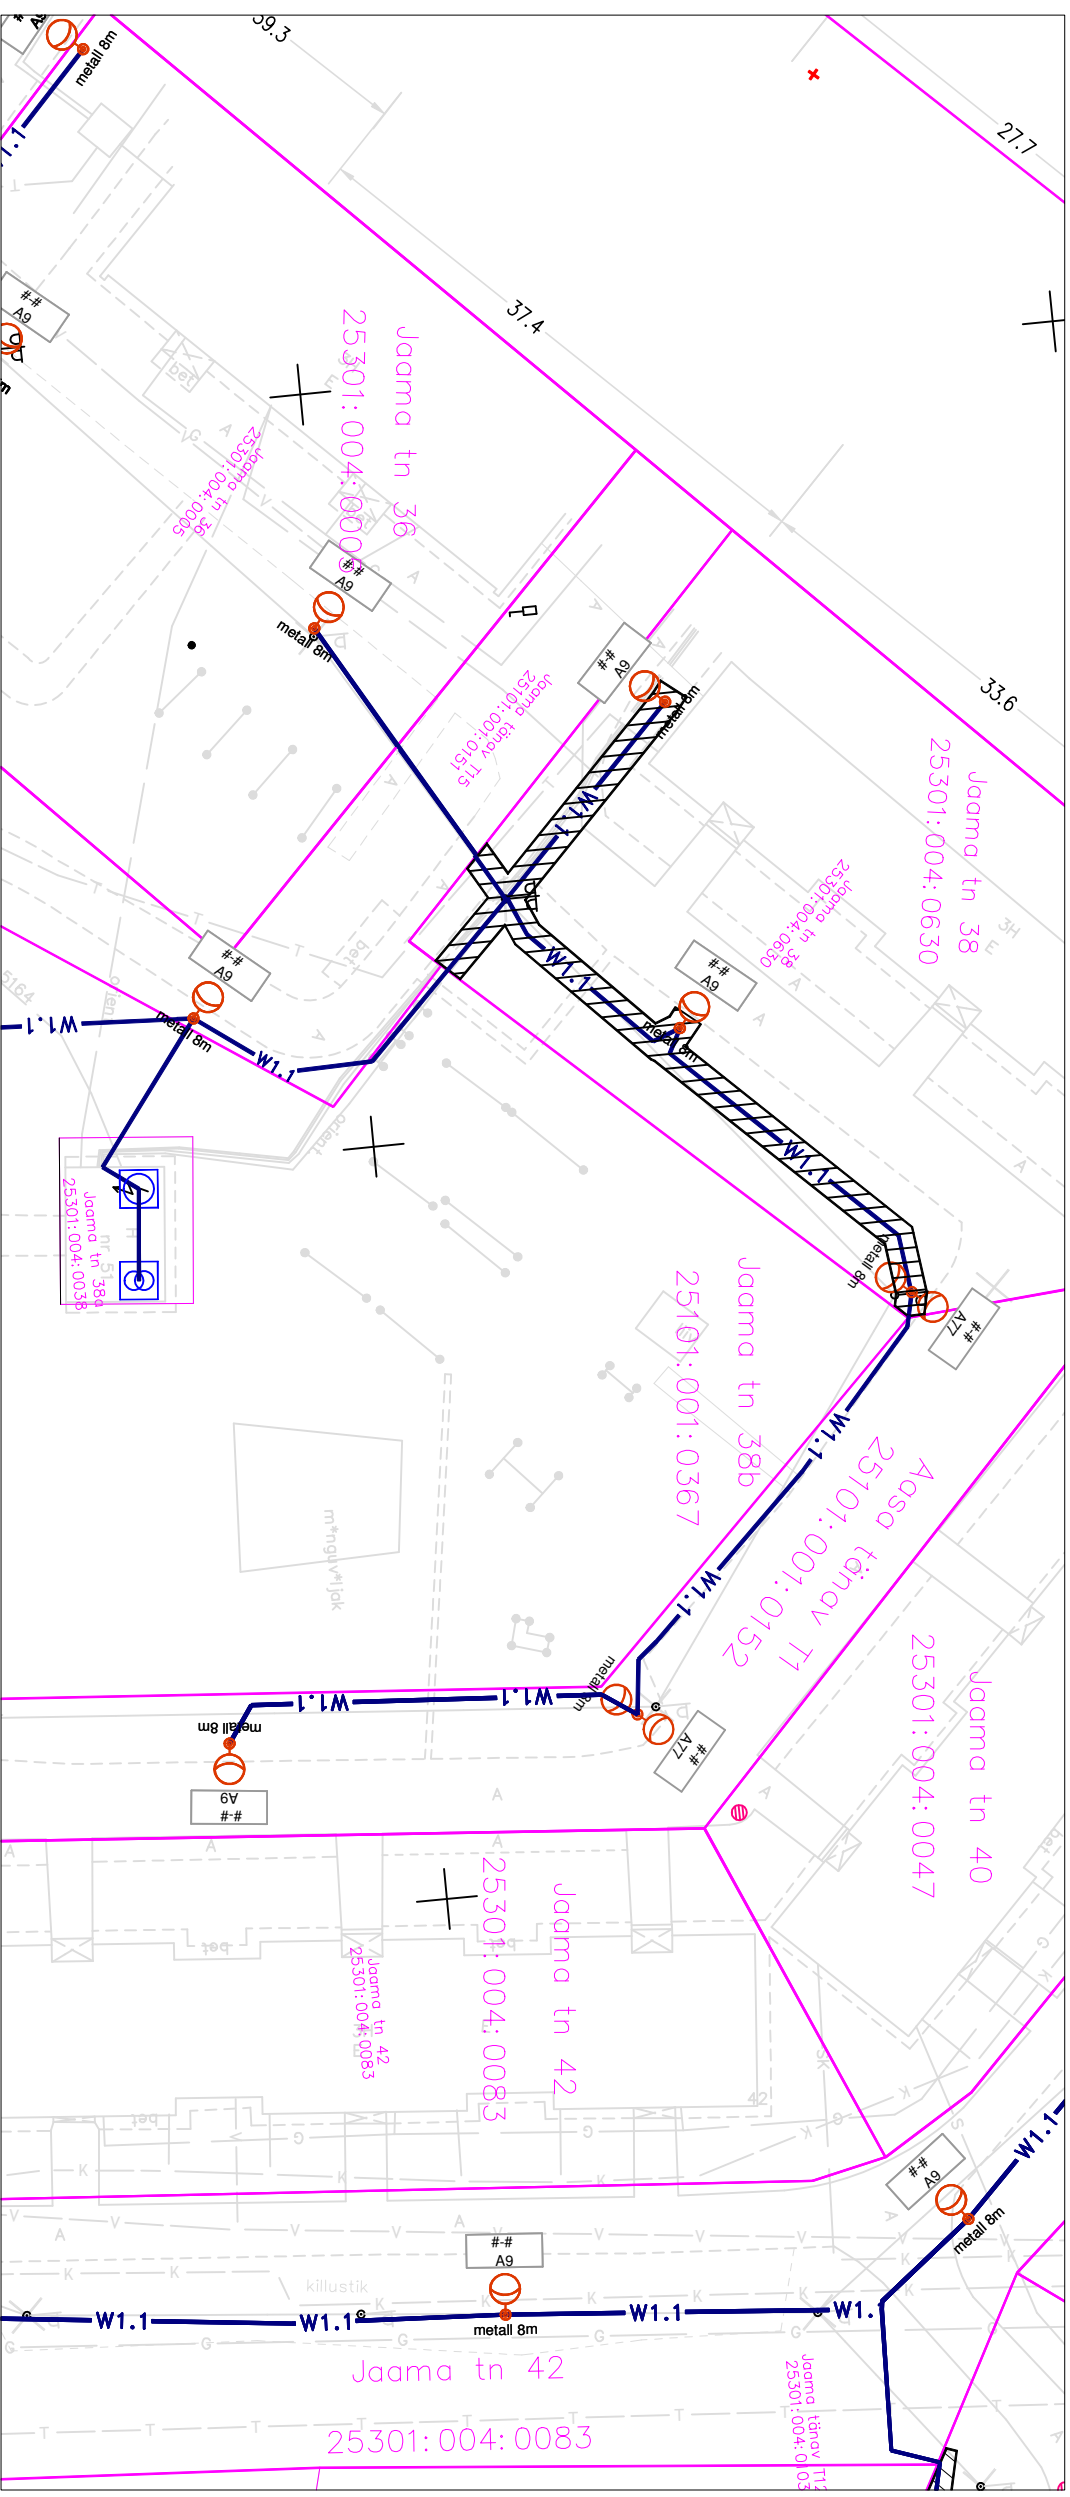

KITSENDUSED

1. Maauksuse paigaldatav 0,4 kV pingega maakabel on tähistatud sinise joonega.

Maakaabelliini maa-alala kasutusõiguse ala on piki kaabelliini kulgev ala, mida mõlemalt poolt piiravad liini äärmistest

kaablistest 1 meetri kaugusel paiknevad möttelised vertikaaltasandid.



Kasutusõiguse ala



kinnistu piir



Projekteeritud 0,4 kV maakabelliin



- - Uus valgustuse mast



- Asendatav valgusti mastil



 - Asendatav valguisti seinad

Kasutusõiguse ala 133 m².

Projekteeritava tehnovõrgu pikkus 89 m.