


TALUMISKOHUSTUSEGA KOORMATA ALA PLAN

Ida-Viru maakond, Jõhvi vald, Jõhvi linn, Narva mnt 31 , Katastriüksuse nr:25301:006:0012

M 1:500

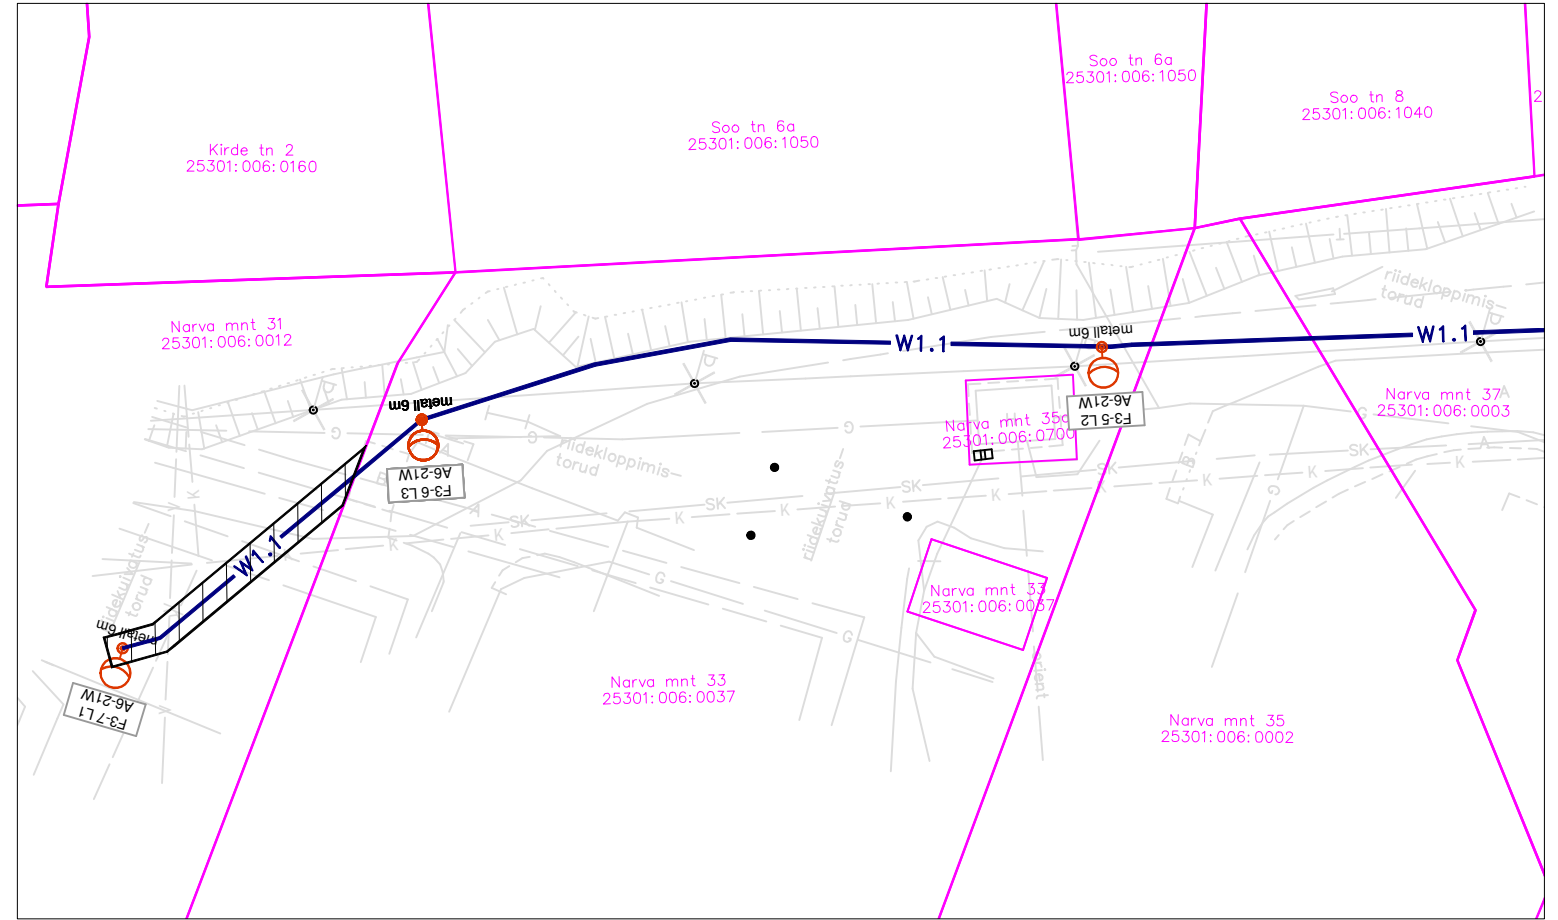

KITSENDUSED

1.Maaüksusele paigaldatav 0,4 kV pingega maakaabel on tähistatud sinise joonega.  
Maakaabelliini maa-ala kasutusõiguse ala on piki kaabelliini kulgev ala, mida mõlemalt poolt piiravad liini äärmistest kaablitest 1 meetri kaugusel paiknevad mõttelised vertikaaltasandid.



Kasutusõiguse ala

Kasutusõiguse ala 38 m².  
Projekteeritava tehnovõrgu pikkus 18 m.



kinnistu piir



Projekteeritud 0,4 kV maakaabelliin



- Uus valgustuse mast



- Asendatav valgusti mastil



- Asendatav valgusti seinal