


TALUMISKOHUSTUSEGA KOORMATA ALA PLAN

Ida-Viru maakond, Jõhvi vald, Jõhvi linn, Narva mnt 49 , Katastriüksuse nr:25301:009:0025

M 1:500

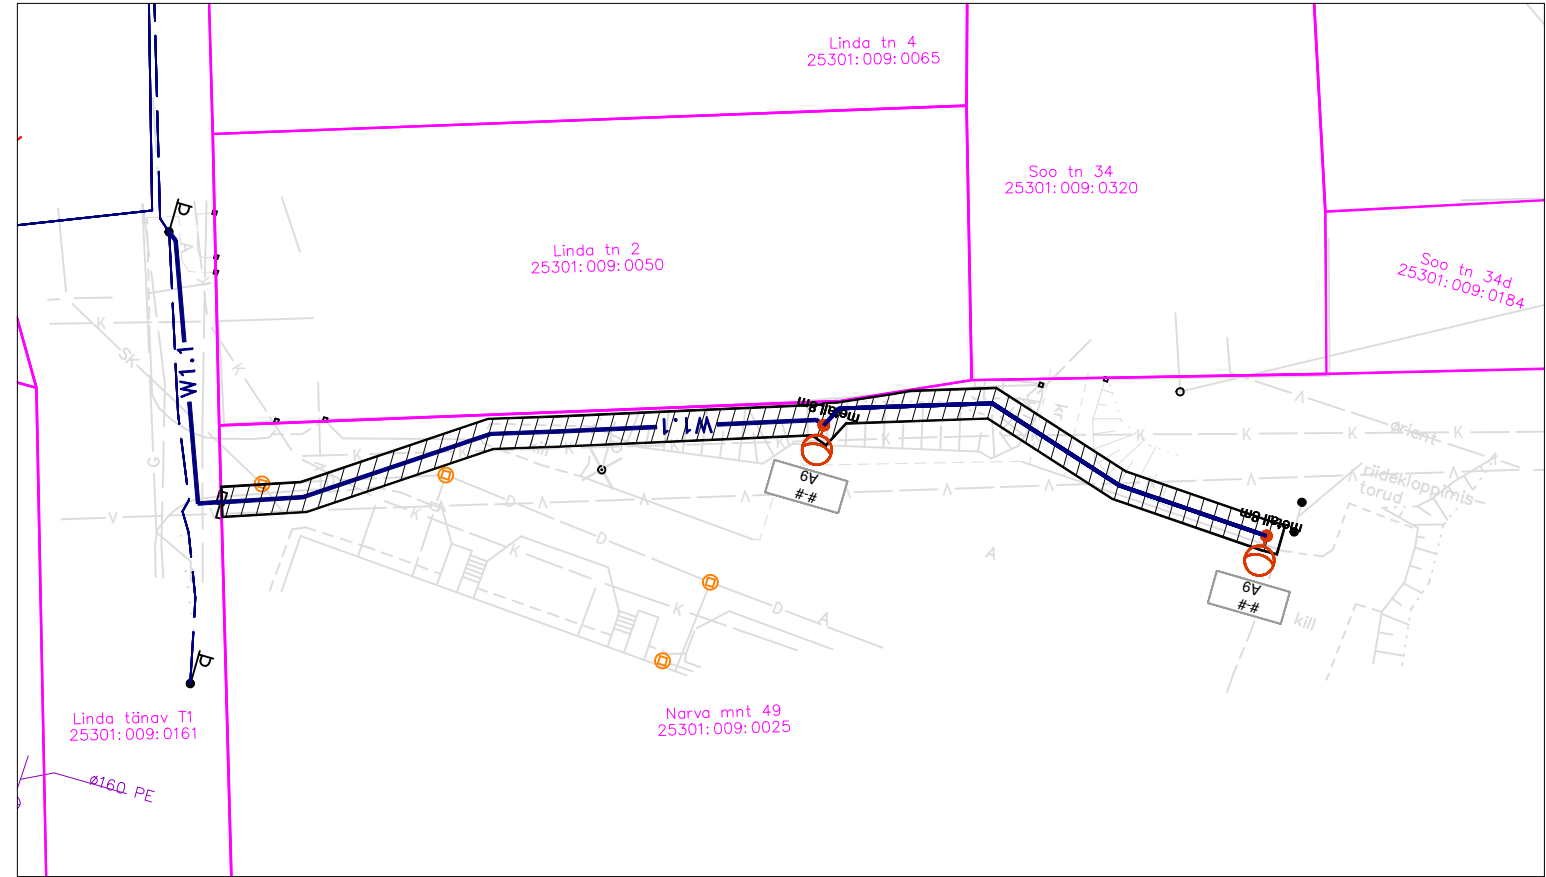

KITSENDUSED

1.Maaüksusele paigaldatav 0,4 kV pingega maakaabel on tähistatud sinise joonega.
Maakaabelliini maa-ala kasutusõiguse ala on piki kaabelliini kulgev ala, mida mõlemalt poolt piiravad liini äärmistest kaablitest 1 meetri kaugusel paiknevad mõttelised vertikaaltasandid.



Kasutusõiguse ala

Kasutusõiguse ala 145 m².
Projekteeritava tehnovõrgu pikkus 73 m.



kinnistu piir



Projekteeritud 0,4 kV maakaabelliin



- Uus valgustuse mast



- Asendatav valgusti mastil



- Asendatav valgusti seinal