


TALUMISKOHUSTUSEGA KOORMATAVA ALA PLAAN

Ida-Viru maakond, Jõhvi vald, Jõhvi linn, Viru tn 7b , reg. nr.8297050, Katastriüksuse nr:25101:001:0208

M 1:500

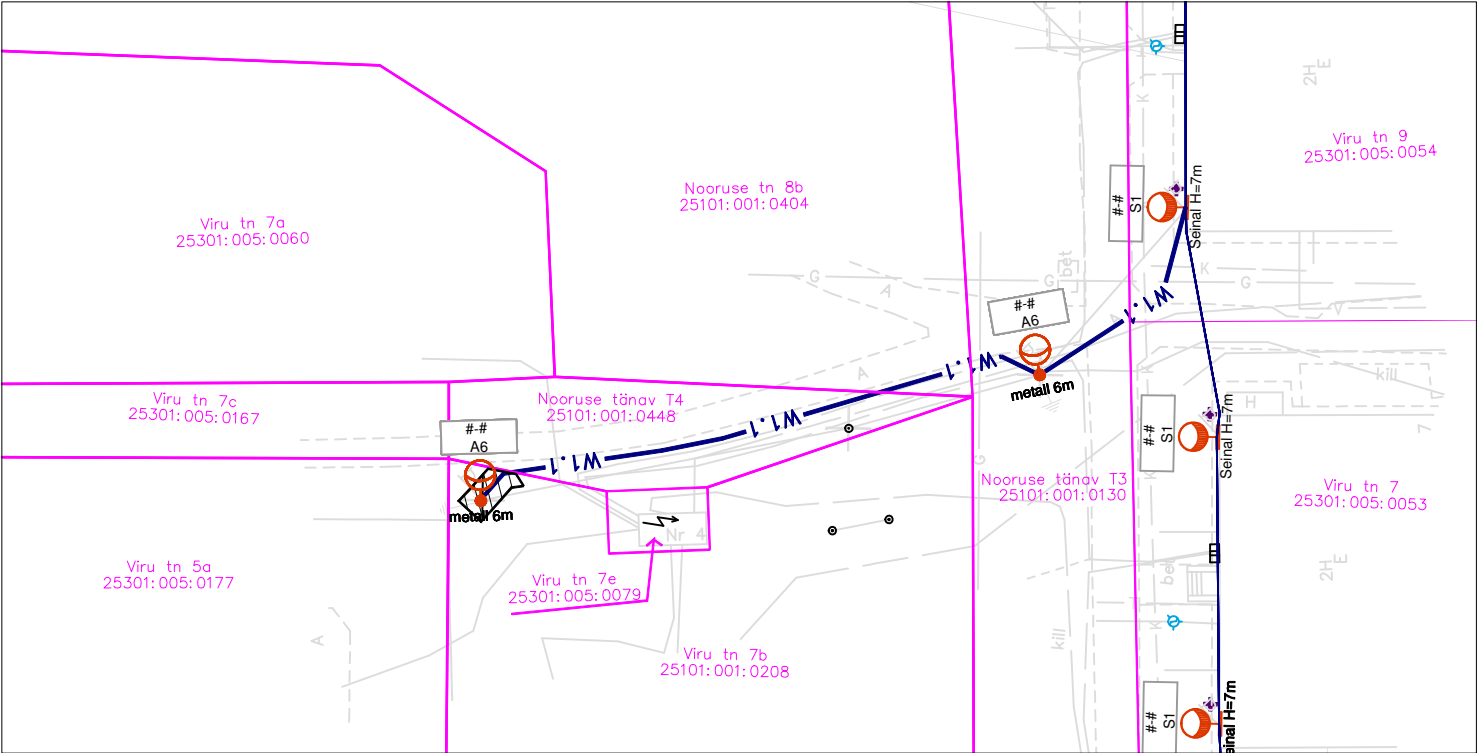

KITSENDUSED

1.Maaüksusele paigaldatav 0,4 kV pingega maakaabel on tähistatud sinise joonega.
Maakaabelliini maa-ala kasutusõiguse ala on piki kaabelliini kulgev ala, mida mõlemalt poolt piiravad liini äärmistest kaablitest 1 meetri kaugusel paiknevad mõttelised vertikaaltasandid.



Kasutusõiguse ala

Kasutusõiguse ala 7 m².



kinnistu piir

Projekteeritava tehnovõrgu pikkus 3 m.



W1.1

Projektitud 0,4 kV maakaabelliin



- Uus valgustuse mast



- Asendatav valgusti mastil



- Asendatav valgusti seinal