Format: A4

TALUMISKOHUSTUSEGA KOORMATAVA ALA PLAAN

Ida-Viru maakond, Jõhvi vald, Jõhvi linn, Pae tn 21 , Katastriüksuse nr: 25301:002:0102

M 1:500

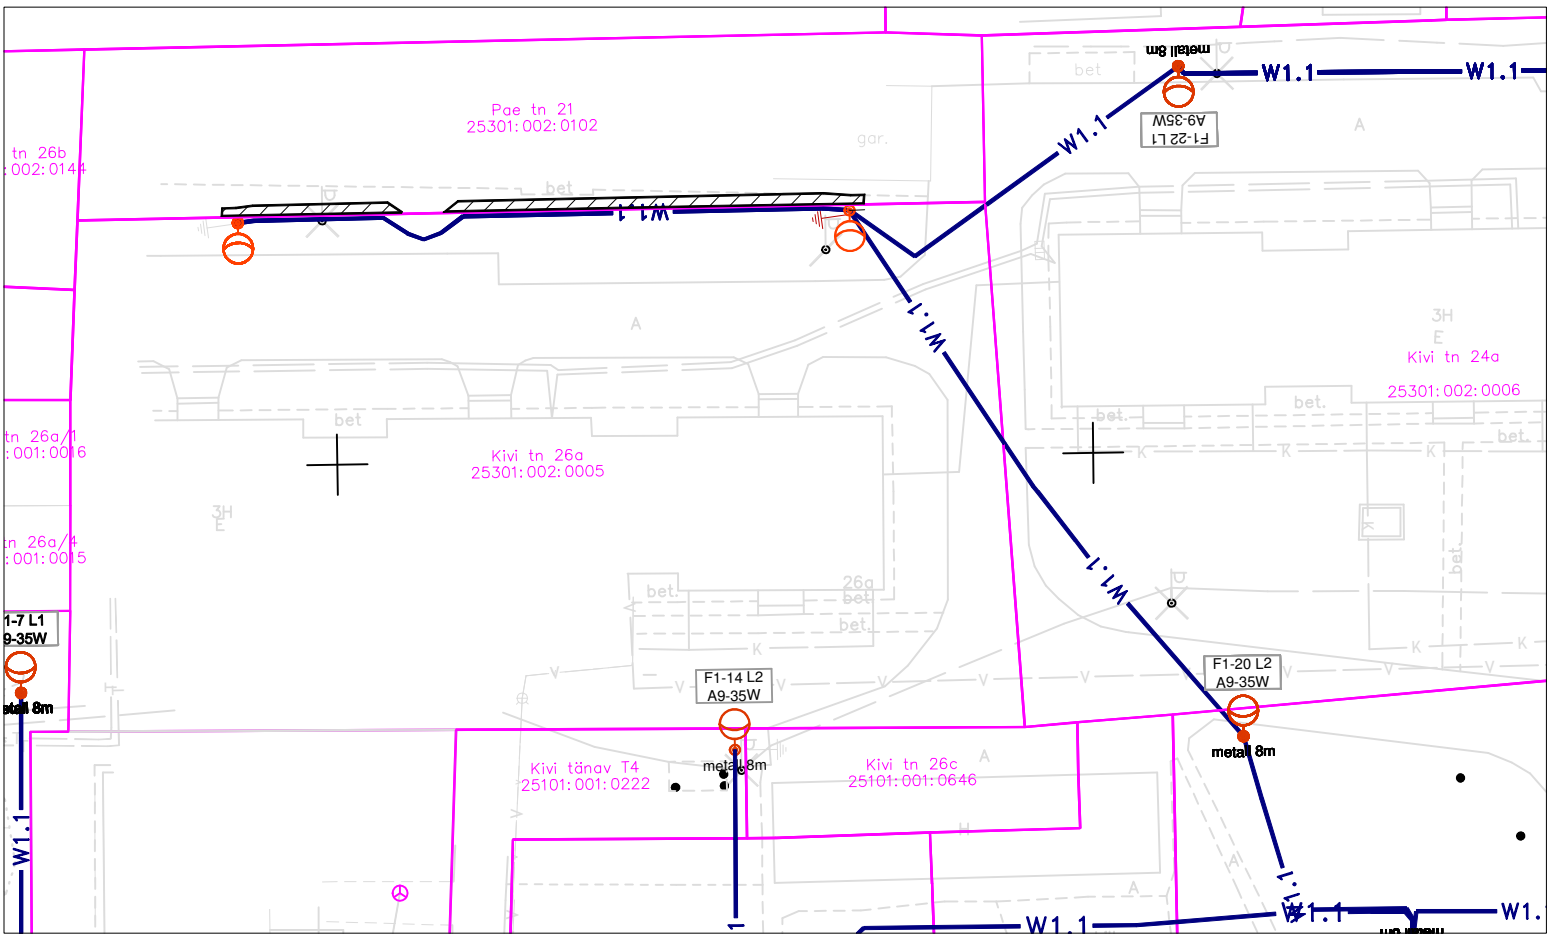

KITSENDUSED

1.Maaüksusele paigaldatav 0,4 kV pingega maakaabel on tähistatud sinise joonega.
Maakaabelliini maa-ala kasutusõiguse ala on piki kaabelliini kulgev ala, mida mõlemalt poolt piiravad liini äärmistest kaablitest 1 meetri kaugusel paiknevad mõttelised vertikaaltasandid.

Kasutusõiguse ala

kinnistu piir

W1.1 Projekteeritud 0,4 kV maakaabelliin

Kasutusõiguse ala 26 m².

- Uus valgustuse mast

- Asendatav valgusti mastil

- Asendatav valgusti seinal