Format: A4

TALUMISKOHUSTUSEGA KOORMATAVA ALA PLAAN

Ida-Viru maakond, Jõhvi vald, Jõhvi linn, Vahe tn 3b , reg. nr.544108, Katastriüksuse nr:25301:005:0145

M 1:500

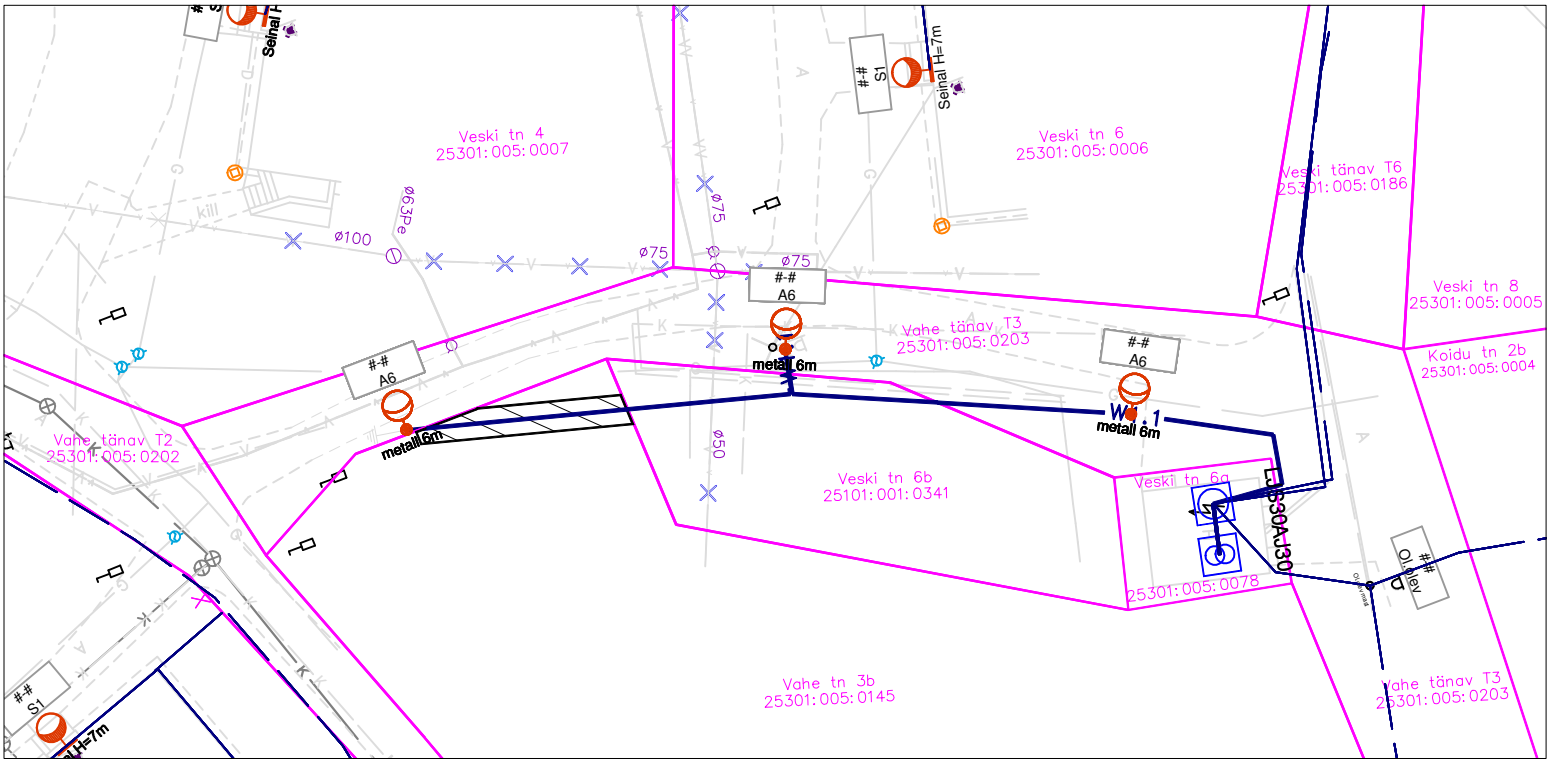

KITSENDUSED

1.Maaüksusele paigaldatav 0,4 kV pingega maakaabel on tähistatud sinise joonega.
Maakaabelliini maa-ala kasutusõiguse ala on piki kaabelliini kulgev ala, mida mõlemalt poolt piiravad liini äärmistest kaablitest 1 meetri kaugusel paiknevad mõttelised vertikaaltasandid.

Kasutusõiguse ala

kinnistu piir

Kasutusõiguse ala 25 m².

Projekteeritava tehnovõrgu pikkus 14 m.

W1.1 Projekteeritud 0,4 kV maakaabelliin

- Uus valgustuse mast

- Asendatav valgusti mastil

- Asendatav valgusti seinal